ANTRO,TRECIO AUKSTO
PLANAS M 1:100
alt.+3.720
alt.+6.990

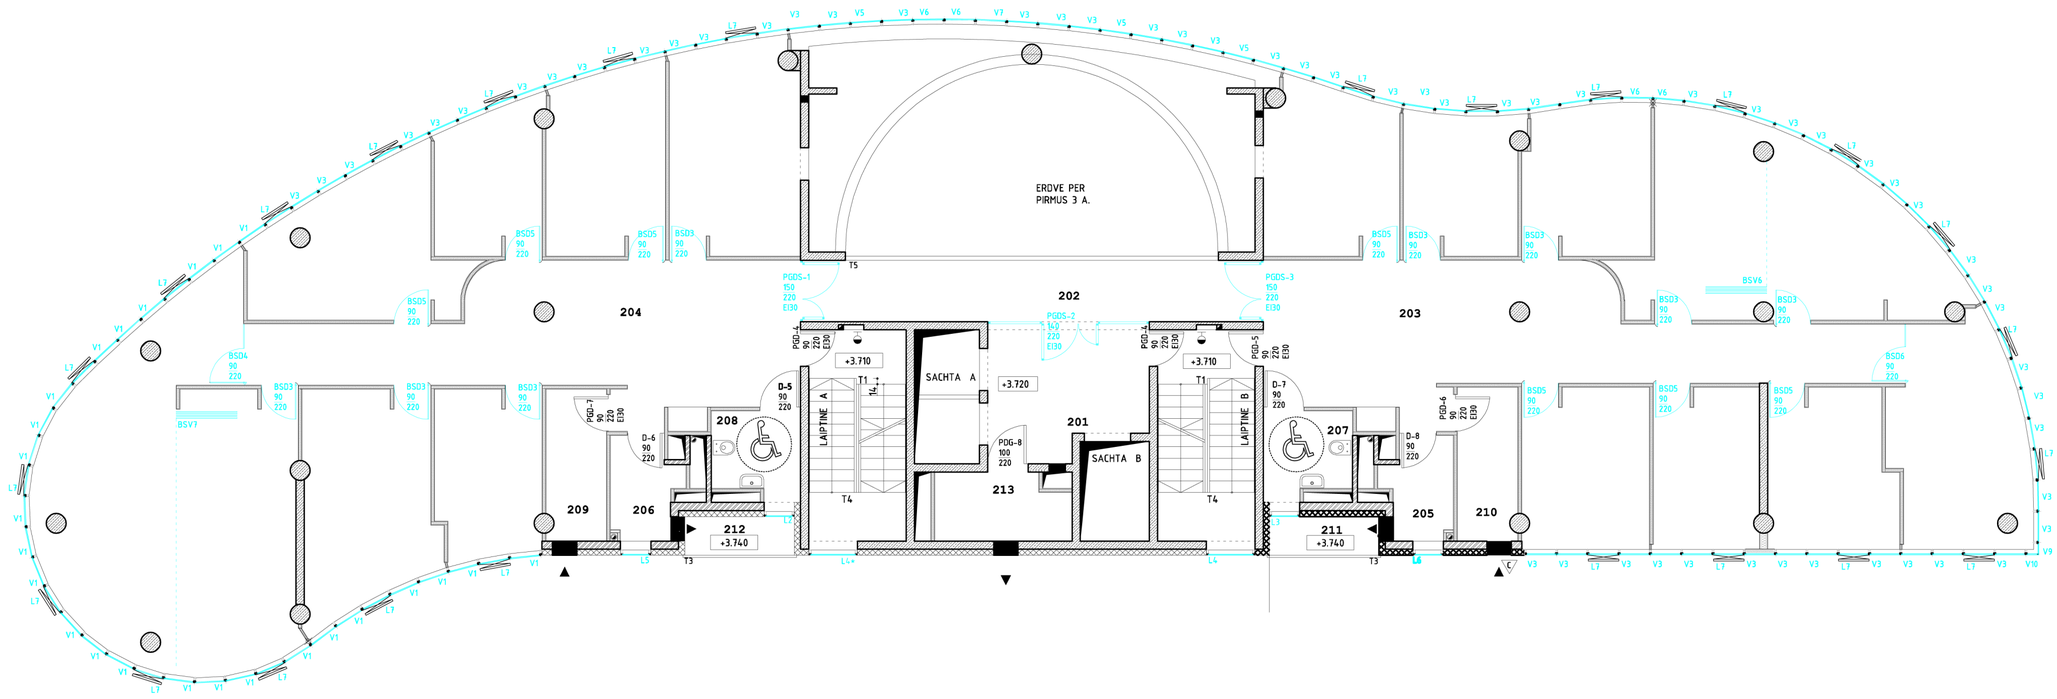

0 2 5 10M

SUTARTINIAI ZYMEJIMAI			
G/B KOLONOS			
G/B KONSTRUKCIJOS	▲	VENTILIACIJOS GROTELES	
G/K PERTVAROS 10CM STORIO UZPILDYTOS AKMENS VATA "KNAUF W112"		PRIESGAISRINIAI CIAUPAI ILEIDZIAMI I SIENA	
MODULINIU KERAMINIU BLOKELIU MURO KONSTRUKCIJOS,ATSPARUMAS UGNIAI EI45	PGDS-1	PRIESGAISRINIU STIKLINIU DURU ZYMEJIMAS	
ANGOS KONSTRUKCIJOJE	L1	LANGAI TIPO "SCHUCO ROYAL S65"	
G/B KONSTRUKCIJOS APSILTINTOS AKMENS VATA PAGAL "HECK"	FE1	DEKORATYVINIS FASADO ELEMENTAS	
DAMMSYSTEME SISTEMA	PGD-1	PRIESGAISRINIU DURU ZYMEJIMAS	
100 210 DURU PLOTIS/AUKSTIS (SU STAKTOM)	T1	TUREKLU ZYMEJIMAS	
EI30 ATSPARUMO UGNIAI KLASE	D-1	SKYDINIU DURU ZYMEJIMAS	

	PATALPU EKSPLIKACIJA	
201	HOLAS	12.30 m²
202	TILTELIS	17.03 m²
203	BIURAS	164.15 m²
204	BIURAS	173.36 m²
205	PAGALBINE PATALPA	4.33 m²
206	PAGALBINE PATALPA	4.33 m²
207	SAN.MAZGAS	4.49 m²
208	SAN.MAZGAS	4.49 m²
209	VENT.KAMERA	5.47 m²
210	VENT.KAMERA	5.53 m²
211	KONDICIONOERIUS	
212	KONDICIONOERIUS	
213	**SERVERINE**	**5.32 m²**

AUKSTO PLOTAS	400.80 m²
T.SK. PAGRINDINIS PLOTAS	380.82 m²
T.SK. PAGALBINIS PLOTAS	19.98 m²

PASTABOS

1. MATMENYS BREZINYJE PATEIKTI CENTIMETRAIS (cm)
2. ALTITUDES BREZINYJE PATEIKTOS METRAIS (m)
3. VIDAUS PATALPU ISPLANAVIMAS BUS TIKSLINAMAS
PRIKLAUSOMAI NUO NUOMININKO POREIKIU IR TECHNOLOGIJOS
4. VIDINES SIENAS MURYTI IS MODULINIU KERAMINIU BLOKELIU SU SKIEDINIU M50
5. ANGU UZPILDYMA ZIURETI ZINIARASTYJE BREZINYJE TP-SA.Z-1
TP-SA.Z-2
6. LIFTU PRIEDUOBIU GYLIUS ZIURETI TP KONSTRUKTYVINEJE DALYJE,PAGAL GAMINIU DARBO BREZINIUS
7.LIFTU SACHTU TOLERANCIJOS-I VIDU NUOKRYPIS 0mm, I ISORE 20mm.
8.DETALIU BREZINIUS ZIURETI TP-SA.-18,19

ATESTATO NR. **4492**	PROJEKTUOTOJAS **UAB "RA STUDIJA", ĮMONĖS KODAS 135821965** PRAMONĖS PR.18E,LT51187,KAUNAS TEL.8-687-57772				BIURU PASTATAS. NAUJA STATYBA. PROJEKTO PAPILDYMAS. TAIKOS PR. 88A, KAUNAS
A1238	PV	R ADOMAITIS		**2007**	LAIDA
A1238	SA PDV	R ADOMAITIS		**2007**	0
	ARCH.	**R** BABRAUSKAS		**2007**	ANTRO,TRECIO AUKSTO PLANAS M 1:100
	ARCH.				
ETAPAS	STATYTOJAS:				LAPAS / LAPU
TP	UAB "UNIVESA", IM. KODAS 1552725				001/07 - TP - SA - 3 — 1 / 1